


# Pflanzwirbach

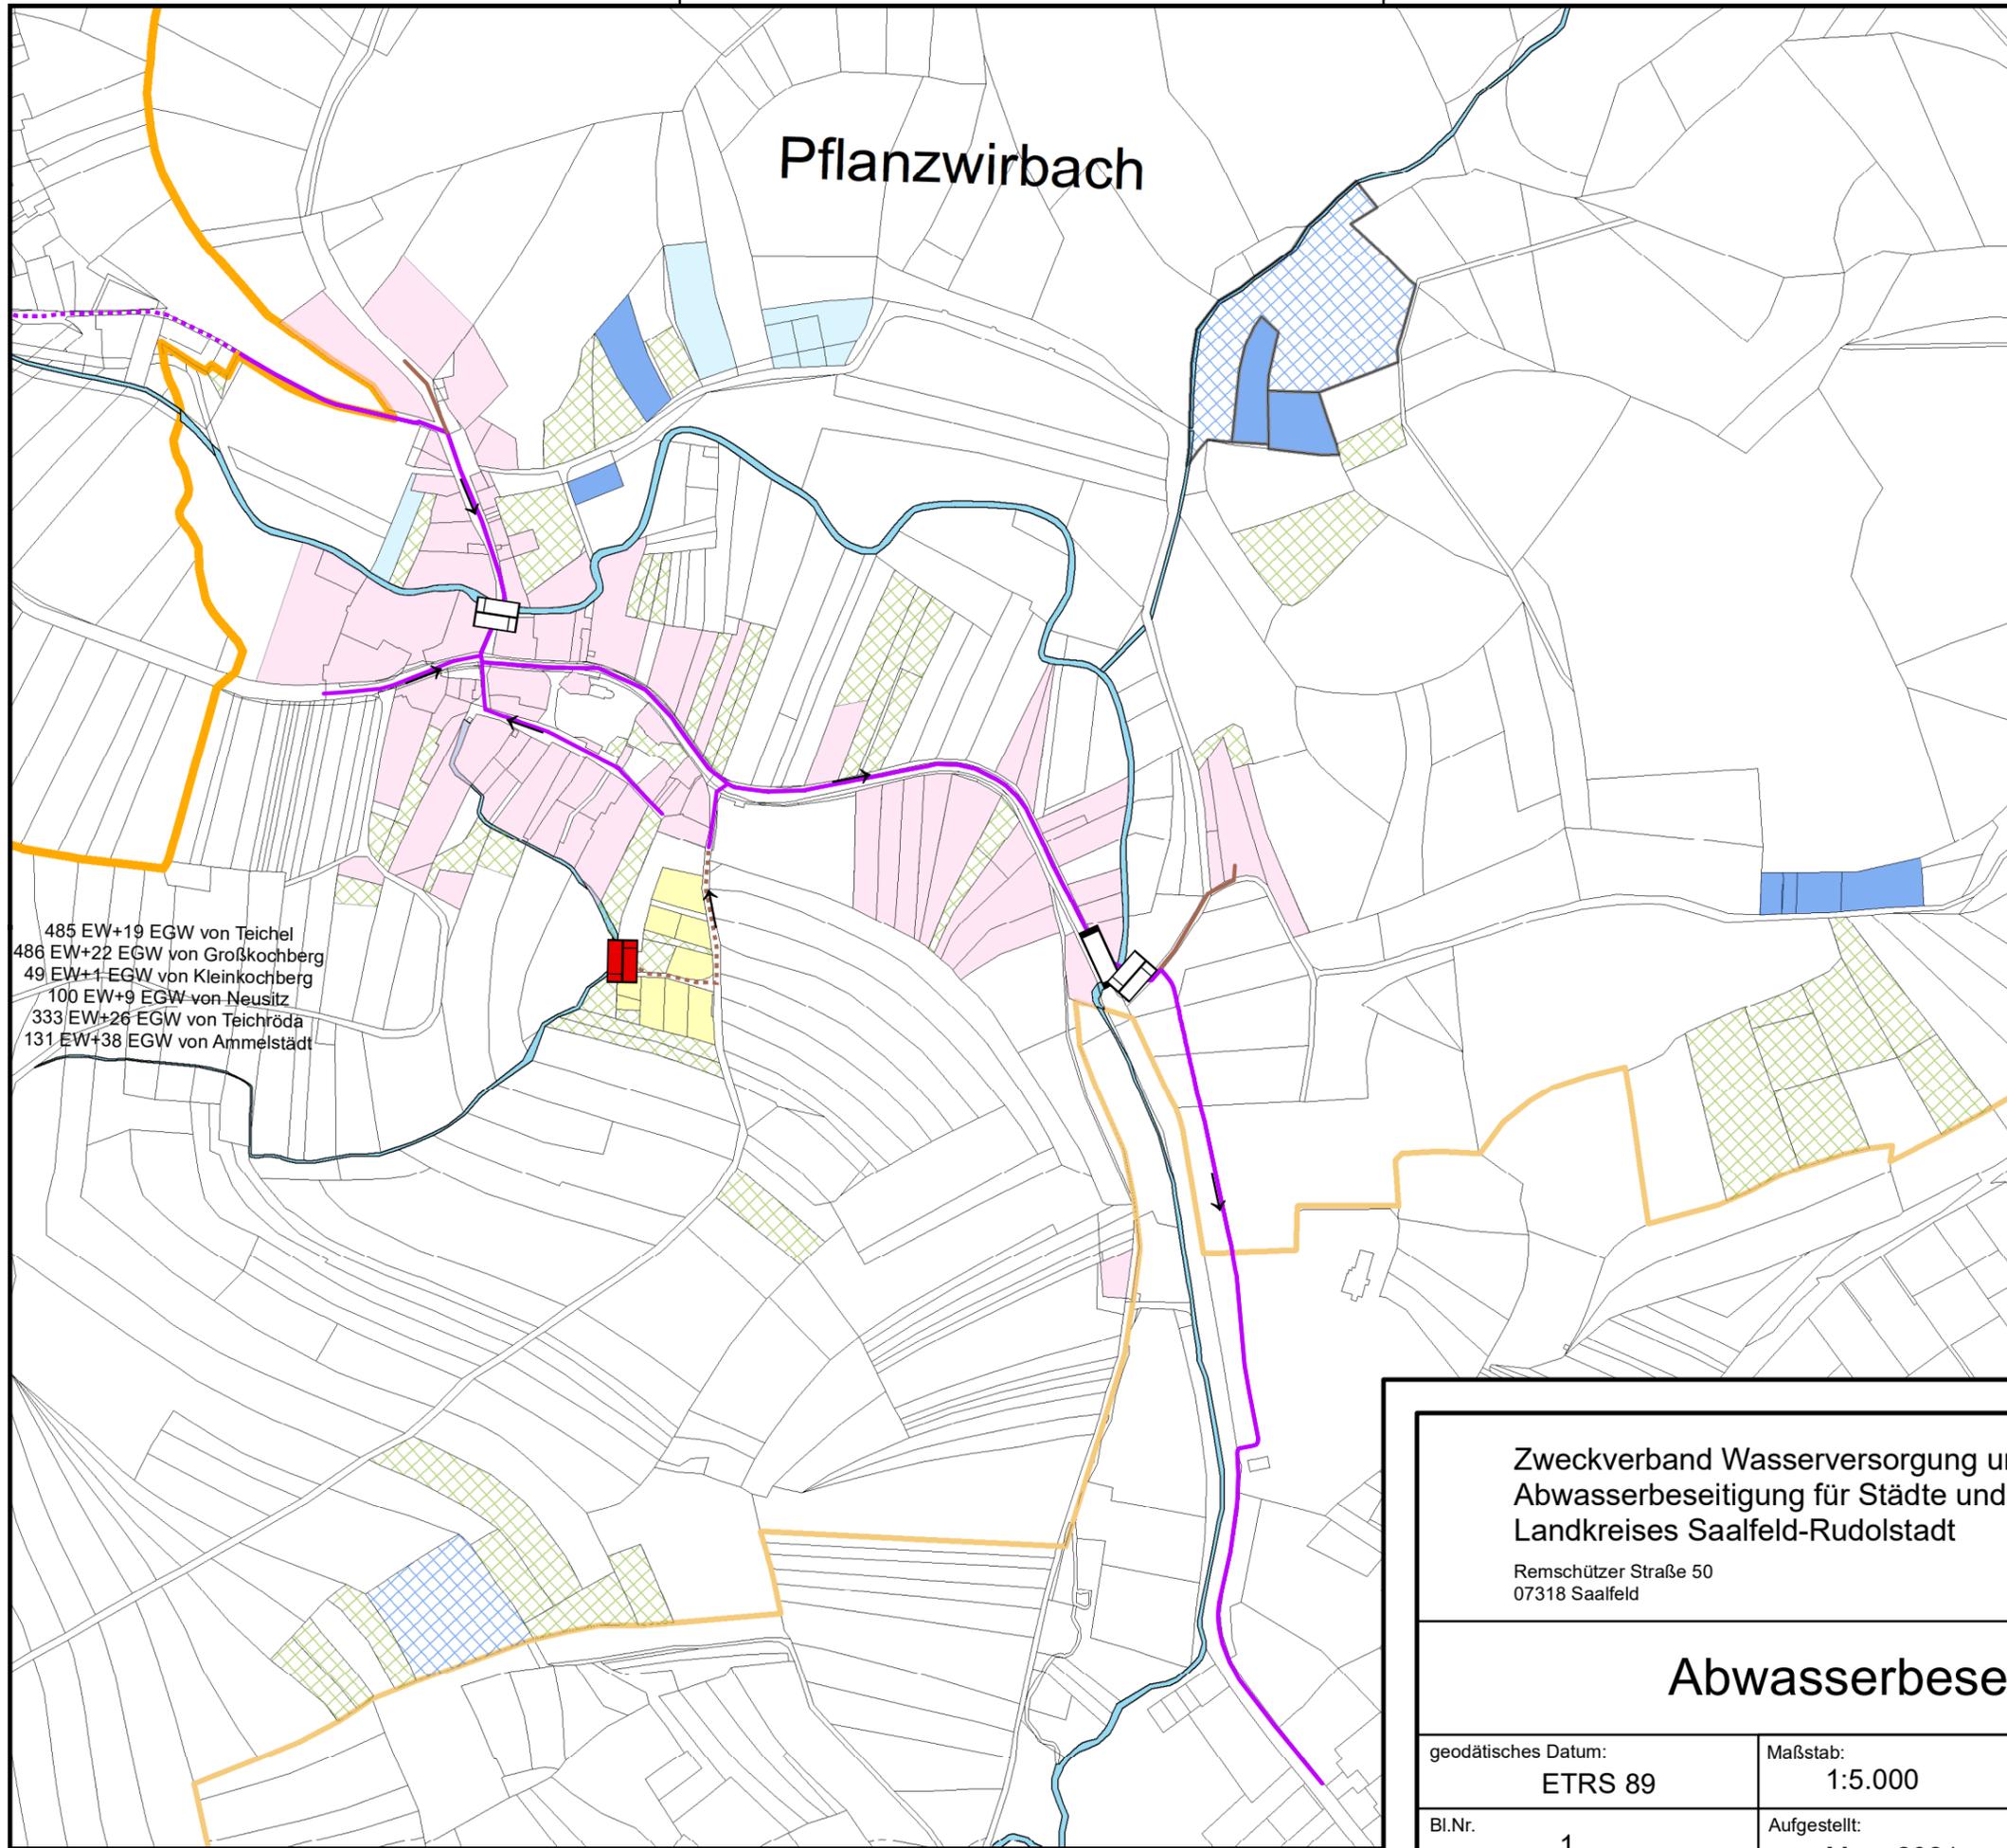

485 EW+19 EGW von Teichel  
 486 EW+22 EGW von Großkochberg  
 49 EW+1 EGW von Kleinkochberg  
 100 EW+9 EGW von Neusitz  
 333 EW+26 EGW von Teichroda  
 131 EW+38 EGW von Ammelstädt

## Legende


### Bauwerke

-  Pumpwerk geplant
-  Pumpwerk vorhanden
-  Stauraumkanal vorhanden

### Abwasserleitungen

-  Schmutzwasser, vorhanden
-  Schmutzwasser, geplant
-  Mischwasser, vorhanden

### angestrebte Abwasserentsorgung

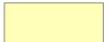-  Flächen die bereits angeschlossen sind
-  Flächen mit geplanten Anschluss bis 2030
-  <200 Einwohner, dauerhaft dezentral, nicht Stand der Technik
-  bestehende abflusslose Grube; dauerhaft dezentral
-  vollbiologische Kleinkläranlage, dauerhaft dezentral
-  bestehende abflusslose Grube in Gärten u.ä.
-  bestehende vollbiologische Kleinkläranlage in Gärten u.ä.
-  Gärten, Kleingartenanlagen, Campingplätze u. ä.

### Gewässer

-  Fließgewässer
-  Gemeindegrenze
-  Ortsteilgrenze

Zweckverband Wasserversorgung und  
 Abwasserbeseitigung für Städte und Gemeinden des  
 Landkreises Saalfeld-Rudolstadt

Remschützer Straße 50  
 07318 Saalfeld



## Abwasserbeseitigungskonzept

geodätisches Datum:  
 ETRS 89

Maßstab:  
 1:5.000

Übersichtsplan

Bl.Nr.  
 1

Aufgestellt:  
 März 2021

Ort:  
 Pflanzwirbach