


Wittmannsgereuth

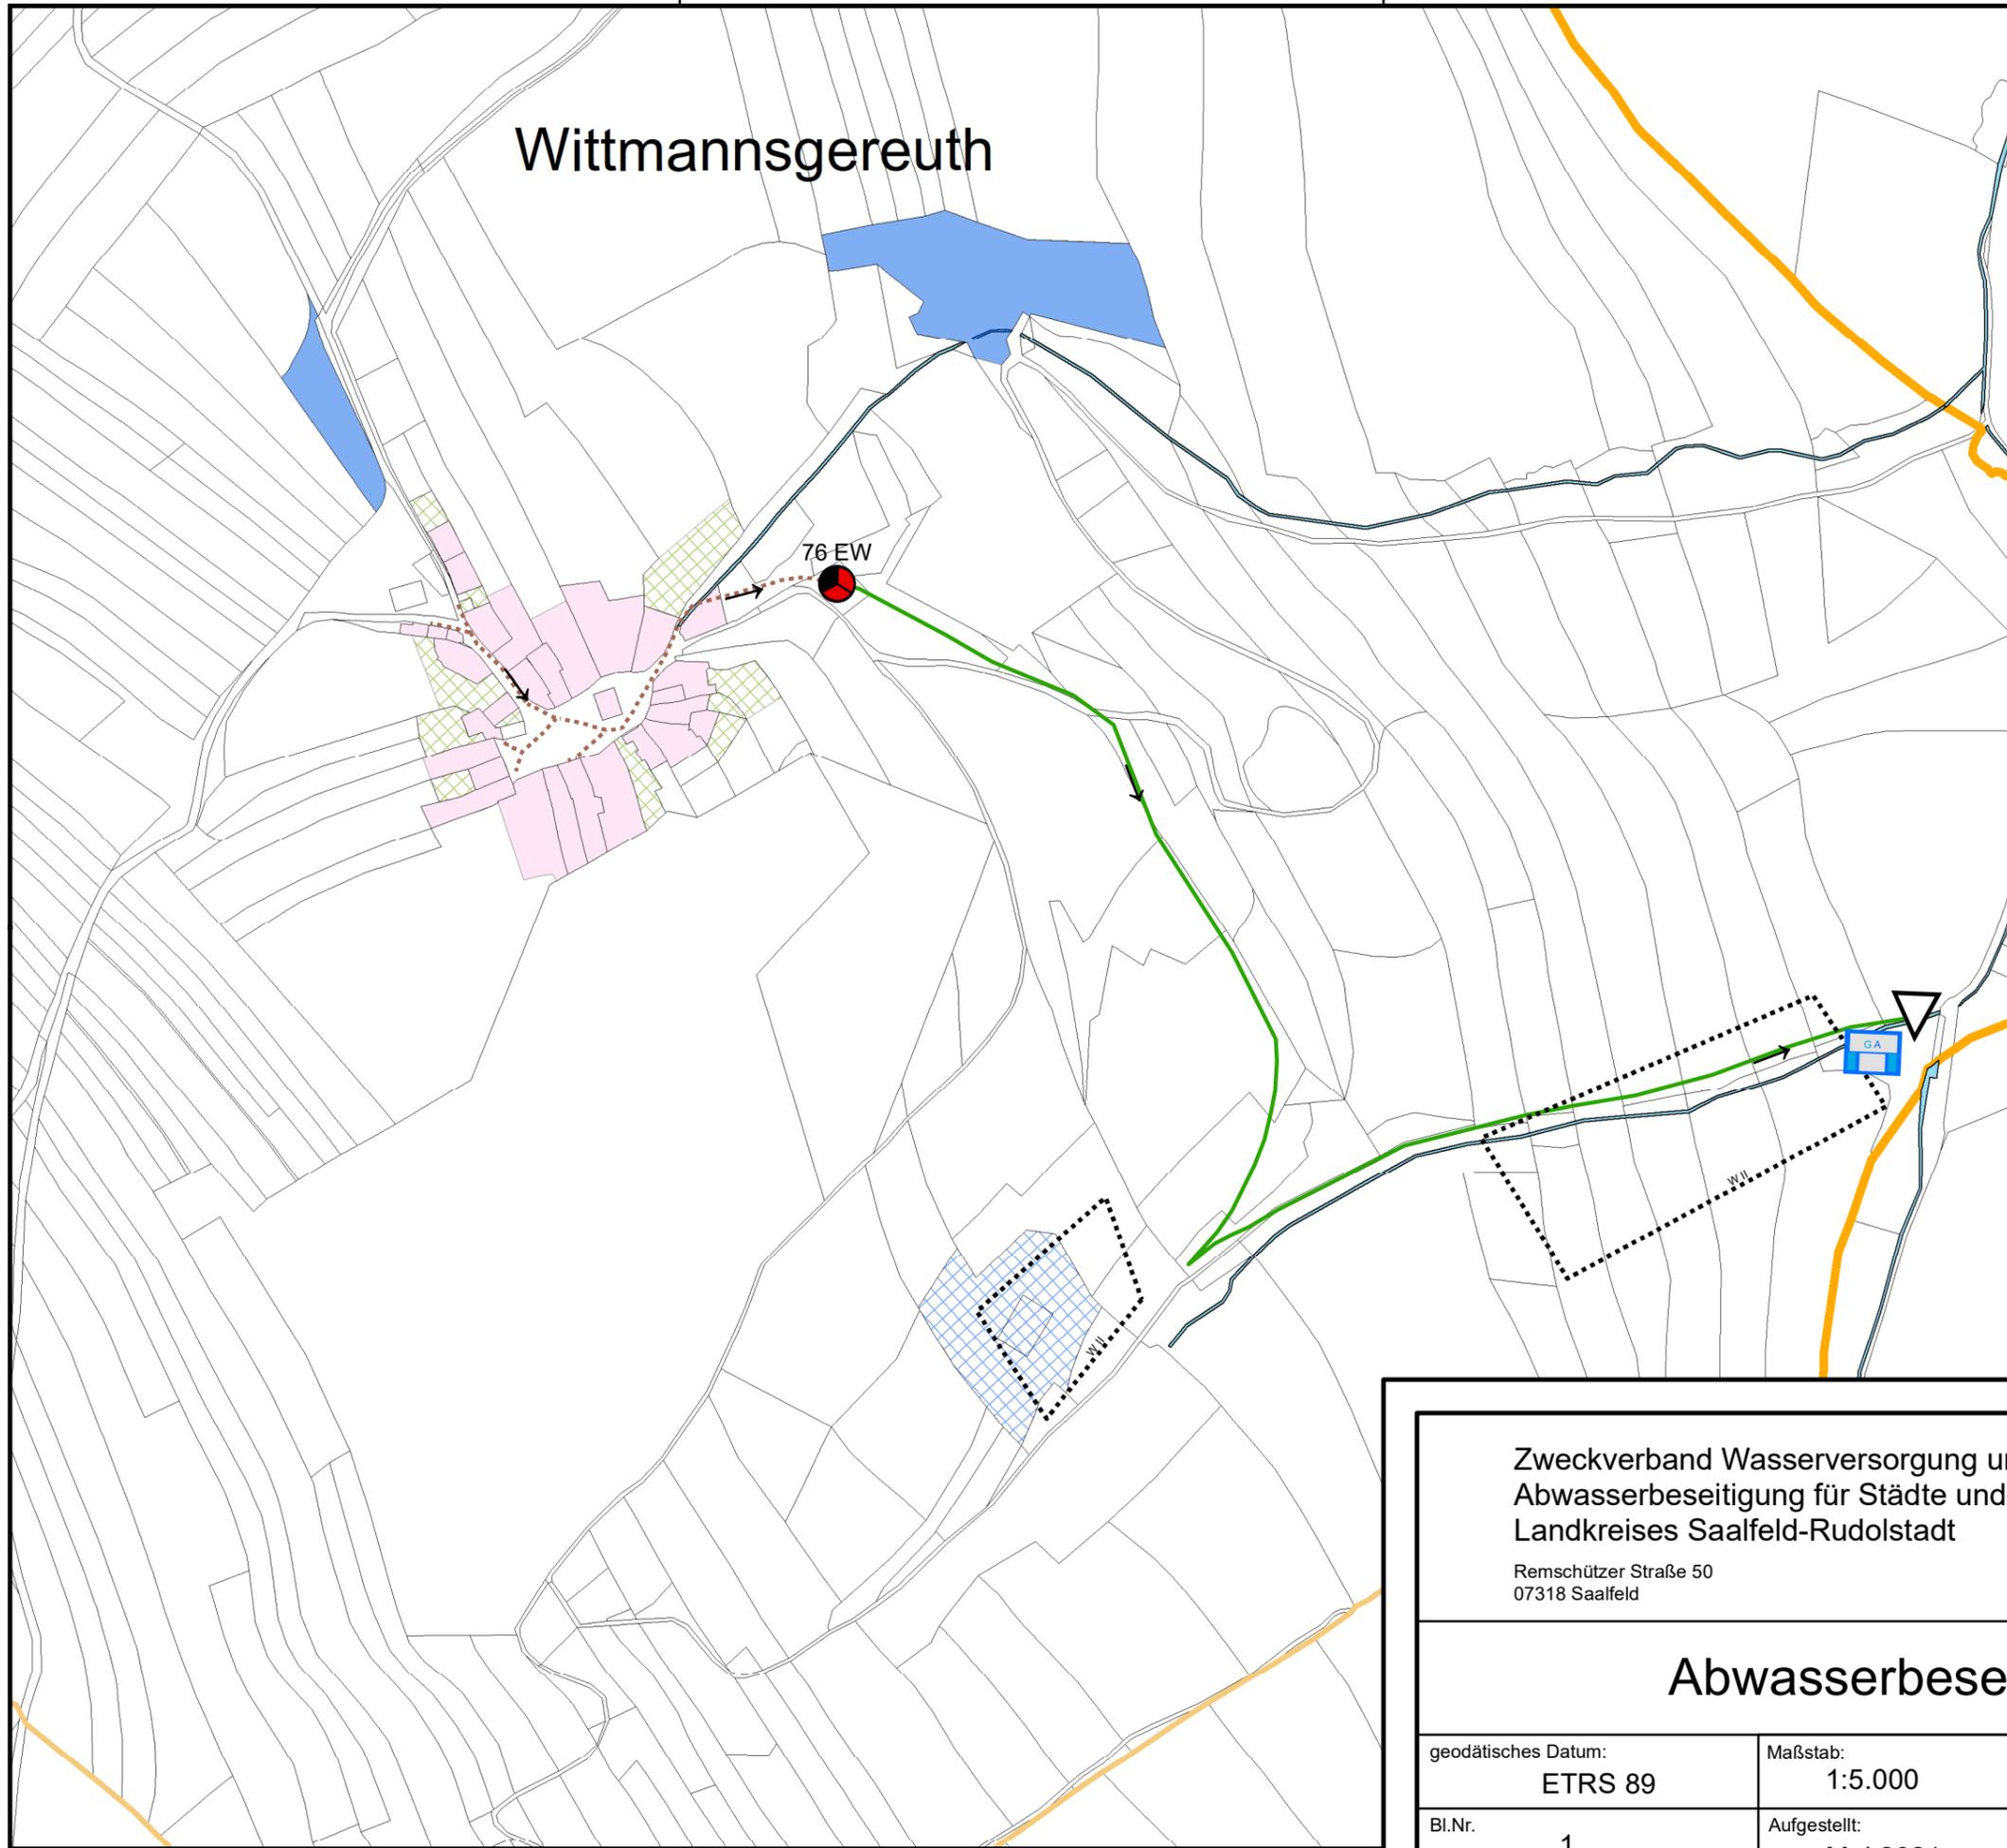

Legende

-  Gewinnungsanlagen
- Trinkwasserschutzzonen**
-  TWSZ II
- Einleitestellen**
-  Einleitestelle vorhanden
- Kläranlage**
-  Kläranlage vorhanden - Ausbau
- Abwasserleitungen**
-  Schmutzwasser, geplant
-  Regenwasser, vorhanden
- angestrebte Abwasserentsorgung**
-  Flächen die bereits angeschlossen sind
-  vollbiologische Kleinkläranlage, dauerhaft dezentral
-  bestehende vollbiologische Kleinkläranlage in Gärten u.ä.
-  Gärten, Kleingartenanlagen, Campingplätze u. ä.
- Gewässer**
-  Fließgewässer
-  Gemeindegrenze
-  Ortsteilgrenze

Zweckverband Wasserversorgung und
Abwasserbeseitigung für Städte und Gemeinden des
Landkreises Saalfeld-Rudolstadt

Remschützer Straße 50
07318 Saalfeld



Abwasserbeseitigungskonzept

geodätisches Datum:
ETRS 89

Maßstab:
1:5.000

Übersichtsplan

Bl.Nr.
1

Aufgestellt:
Mai 2021

Ort:
Wittmannsgereuth