

Drognitz

Legende

Kläranlage

-  Kläranlage vorhanden - Ausbau

Einleitestellen

-  Einleitestelle wegfallend

Abwasserleitungen


-  Schmutzwasser, vorhanden
-  Schmutzwasser, geplant
-  Mischwasser, vorhanden

angestrebte Abwasserentsorgung

-  Flächen mit geplanten Anschluss bis 2030
-  <200 Einwohner, dauerhaft dezentral, nicht Stand der Technik
-  vollbiologische Kleinkläranlage, dauerhaft dezentral
-  Gärten, Kleingartenanlagen, Campingplätze u. ä.

Gewässer

-  Fließgewässer
-  Stehendes Gewässer
-  Gemeindegrenze
-  Ortsteilgrenze

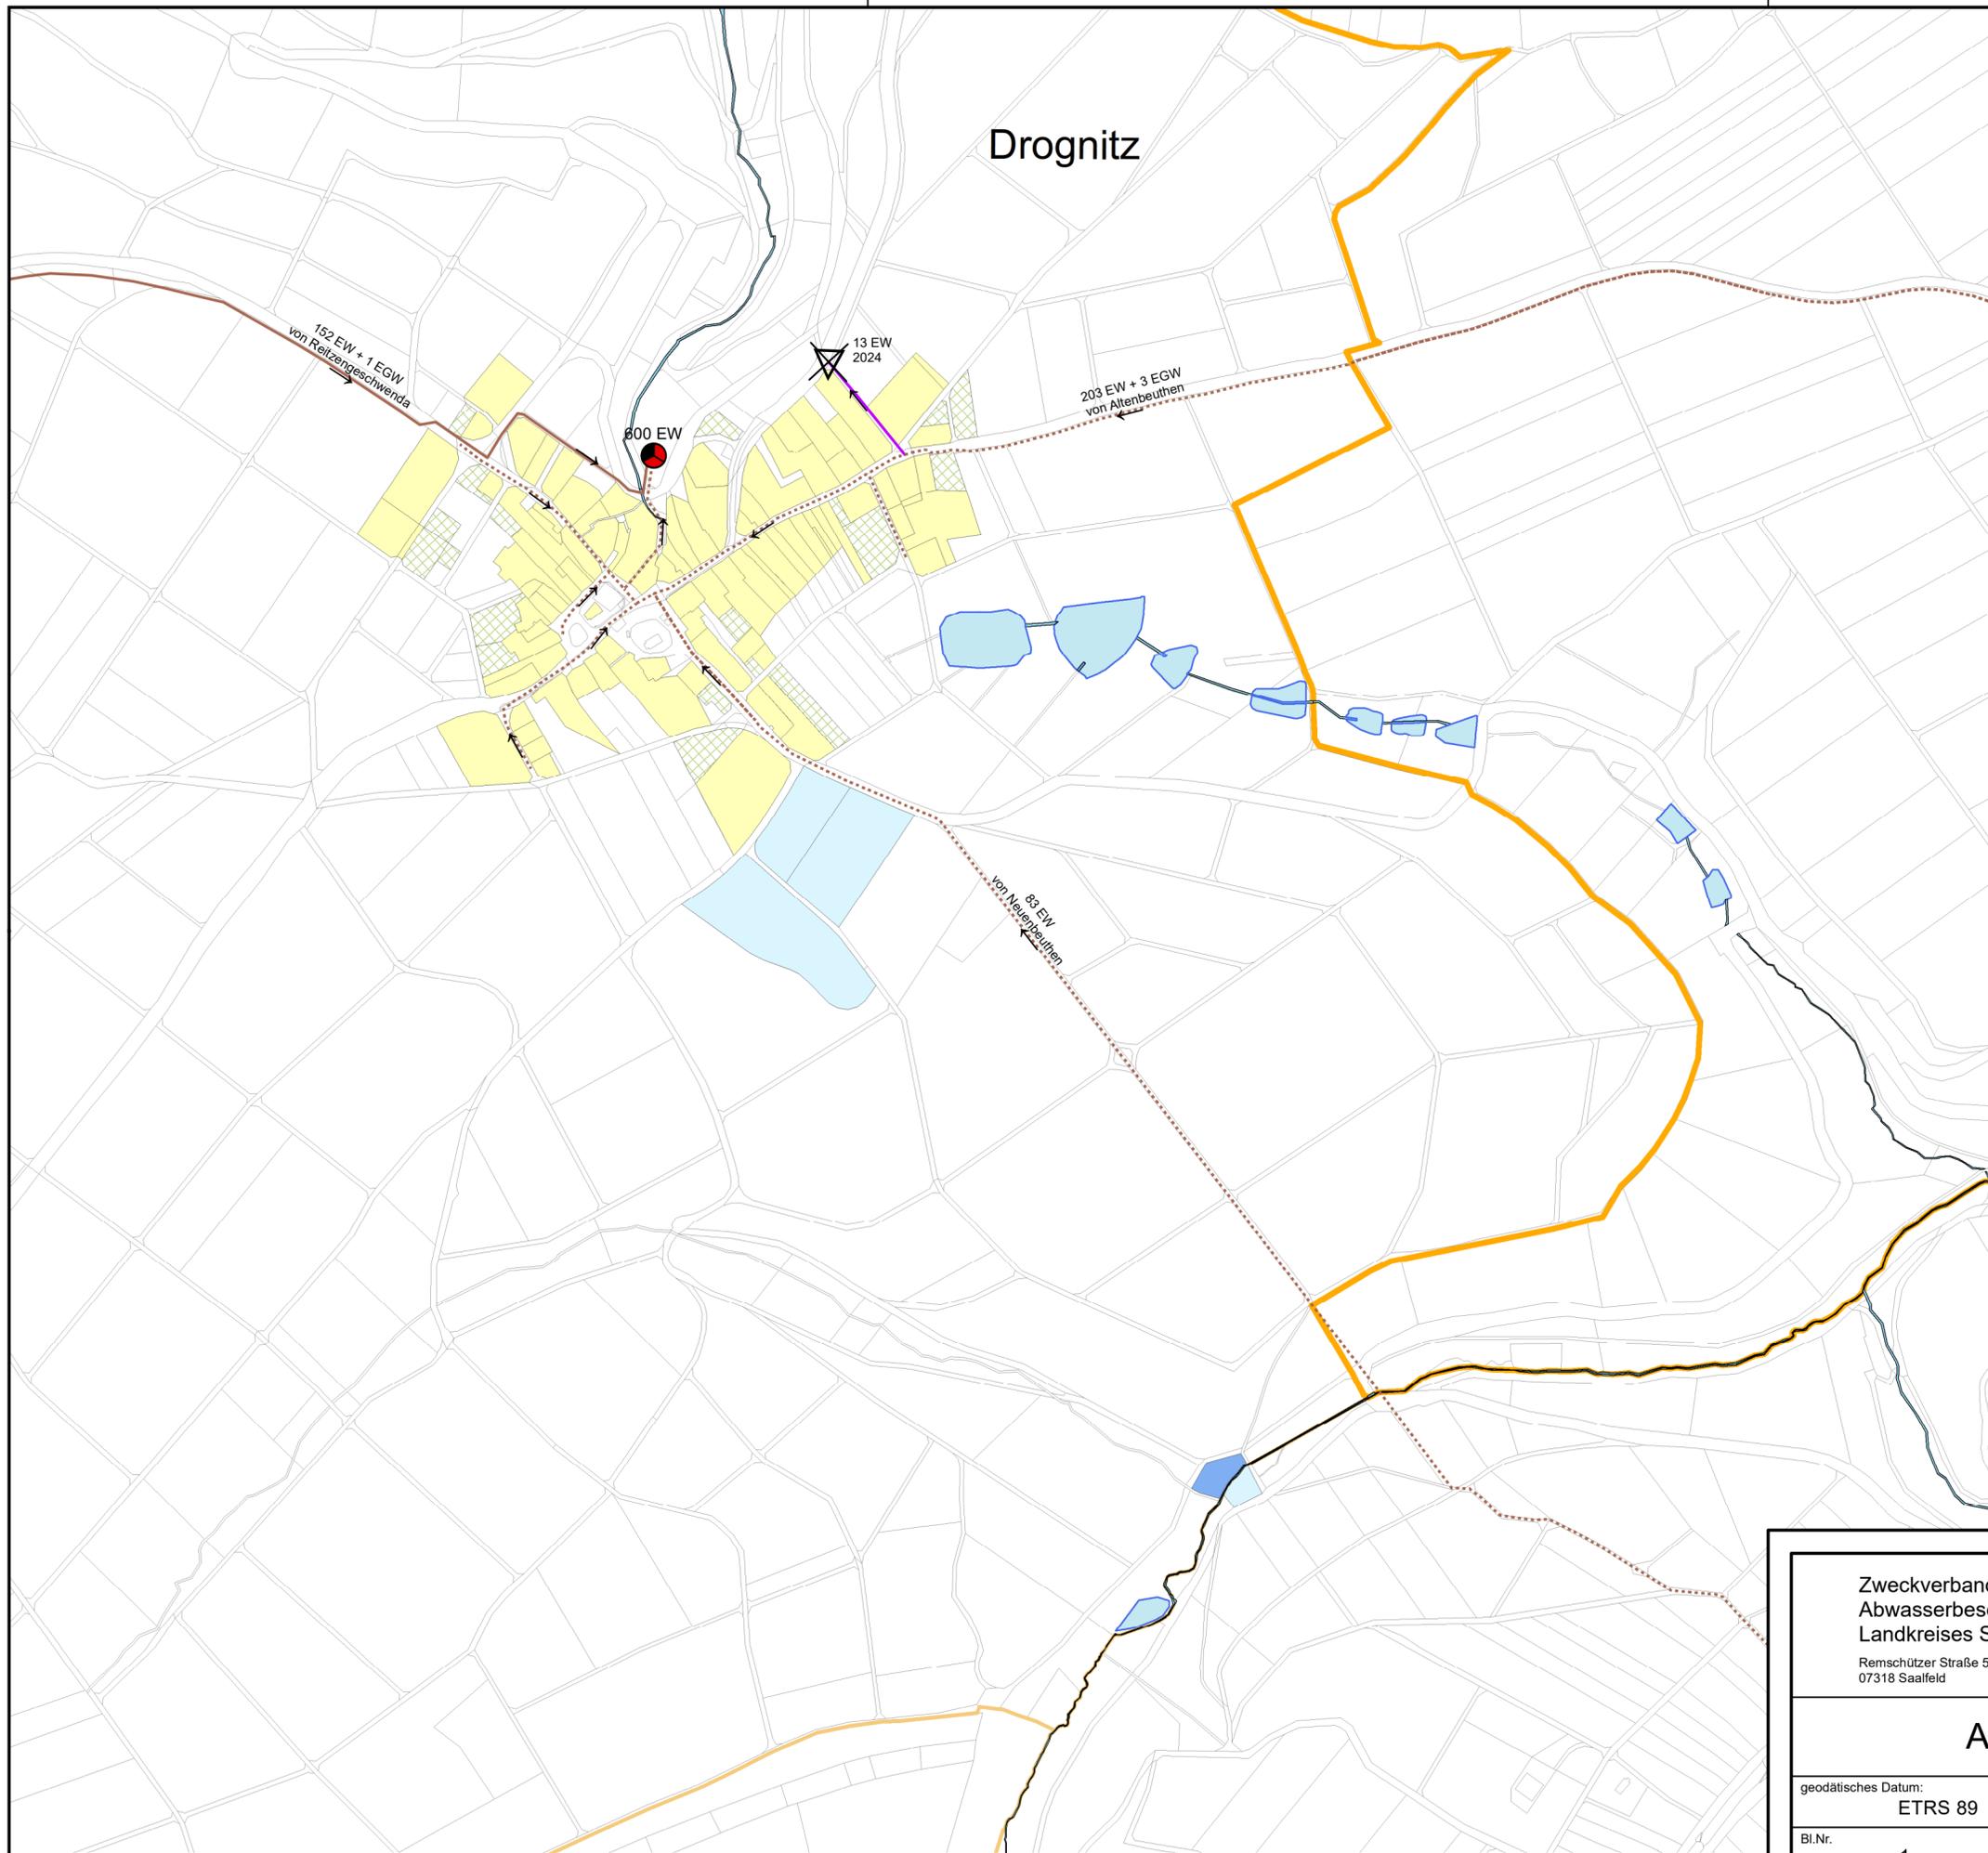

Zweckverband Wasserversorgung und
Abwasserbeseitigung für Städte und Gemeinden des
Landkreises Saalfeld-Rudolstadt

Remschützer Straße 50
07318 Saalfeld



Abwasserbeseitigungskonzept

geodätisches Datum: ETRS 89	Maßstab: 1:5.000	Übersichtsplan
Bl.Nr. 1	Aufgestellt: April 2021	Ort: Drognitz