


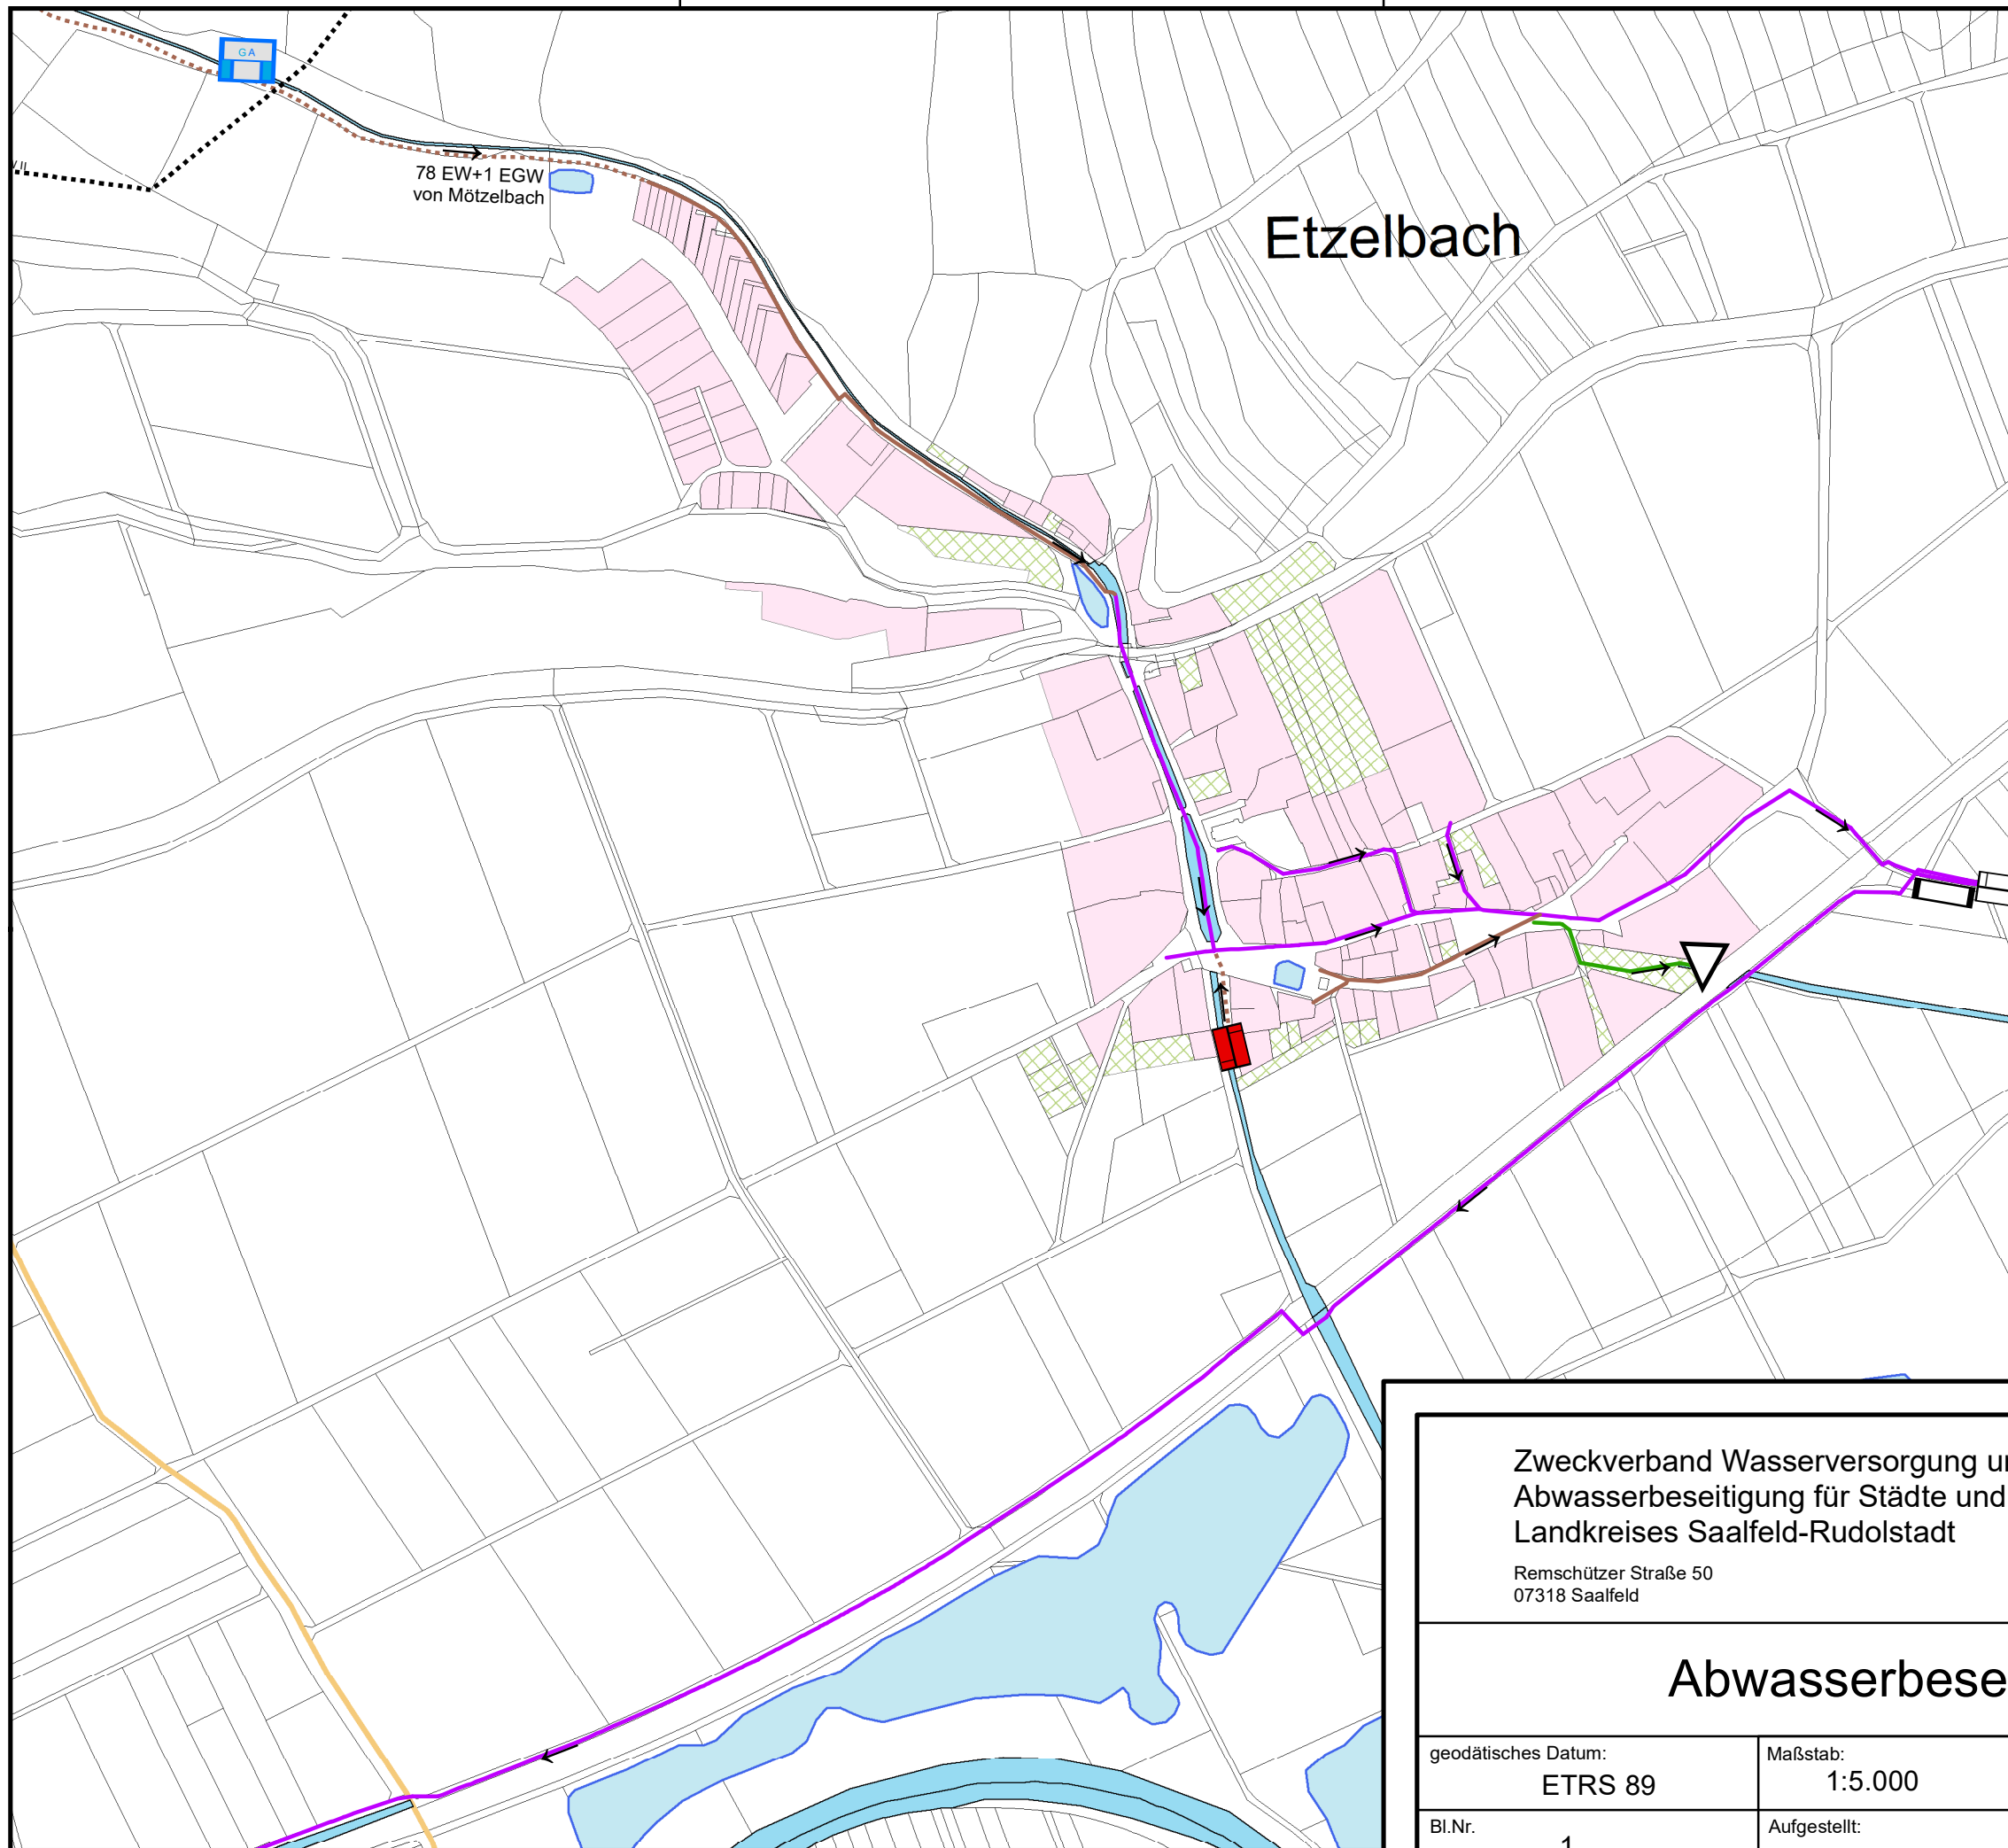

Legende

 Gewinnungsanlagen

Trinkwasserschutzzonen

 TWSZ II

Einleitestellen

 Einleitestelle vorhanden

Bauwerke

 Pumpwerk geplant

 Pumpwerk vorhanden

 Stauraumkanal vorhanden

Abwasserleitungen

 Schmutzwasser, vorhanden

 Schmutzwasser, geplant

 Mischwasser, vorhanden

 Regenwasser, vorhanden


angestrebte Abwasserentsorgung

 Flächen die bereits angeschlossen sind

 Gärten, Kleingartenanlagen, Campingplätze u. ä.

Gewässer

 Fließgewässer

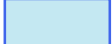 Stehendes Gewässer

 Gemeindegrenze

 Ortsteilgrenze

Zweckverband Wasserversorgung und
Abwasserbeseitigung für Städte und Gemeinden des
Landkreises Saalfeld-Rudolstadt

Remschützer Straße 50
07318 Saalfeld



Abwasserbeseitigungskonzept

geodätisches Datum:
ETRS 89

Maßstab:
1:5.000

Übersichtsplan

Bl.Nr.
1

Aufgestellt:
Juni 2021

Ort:
Etzelbach