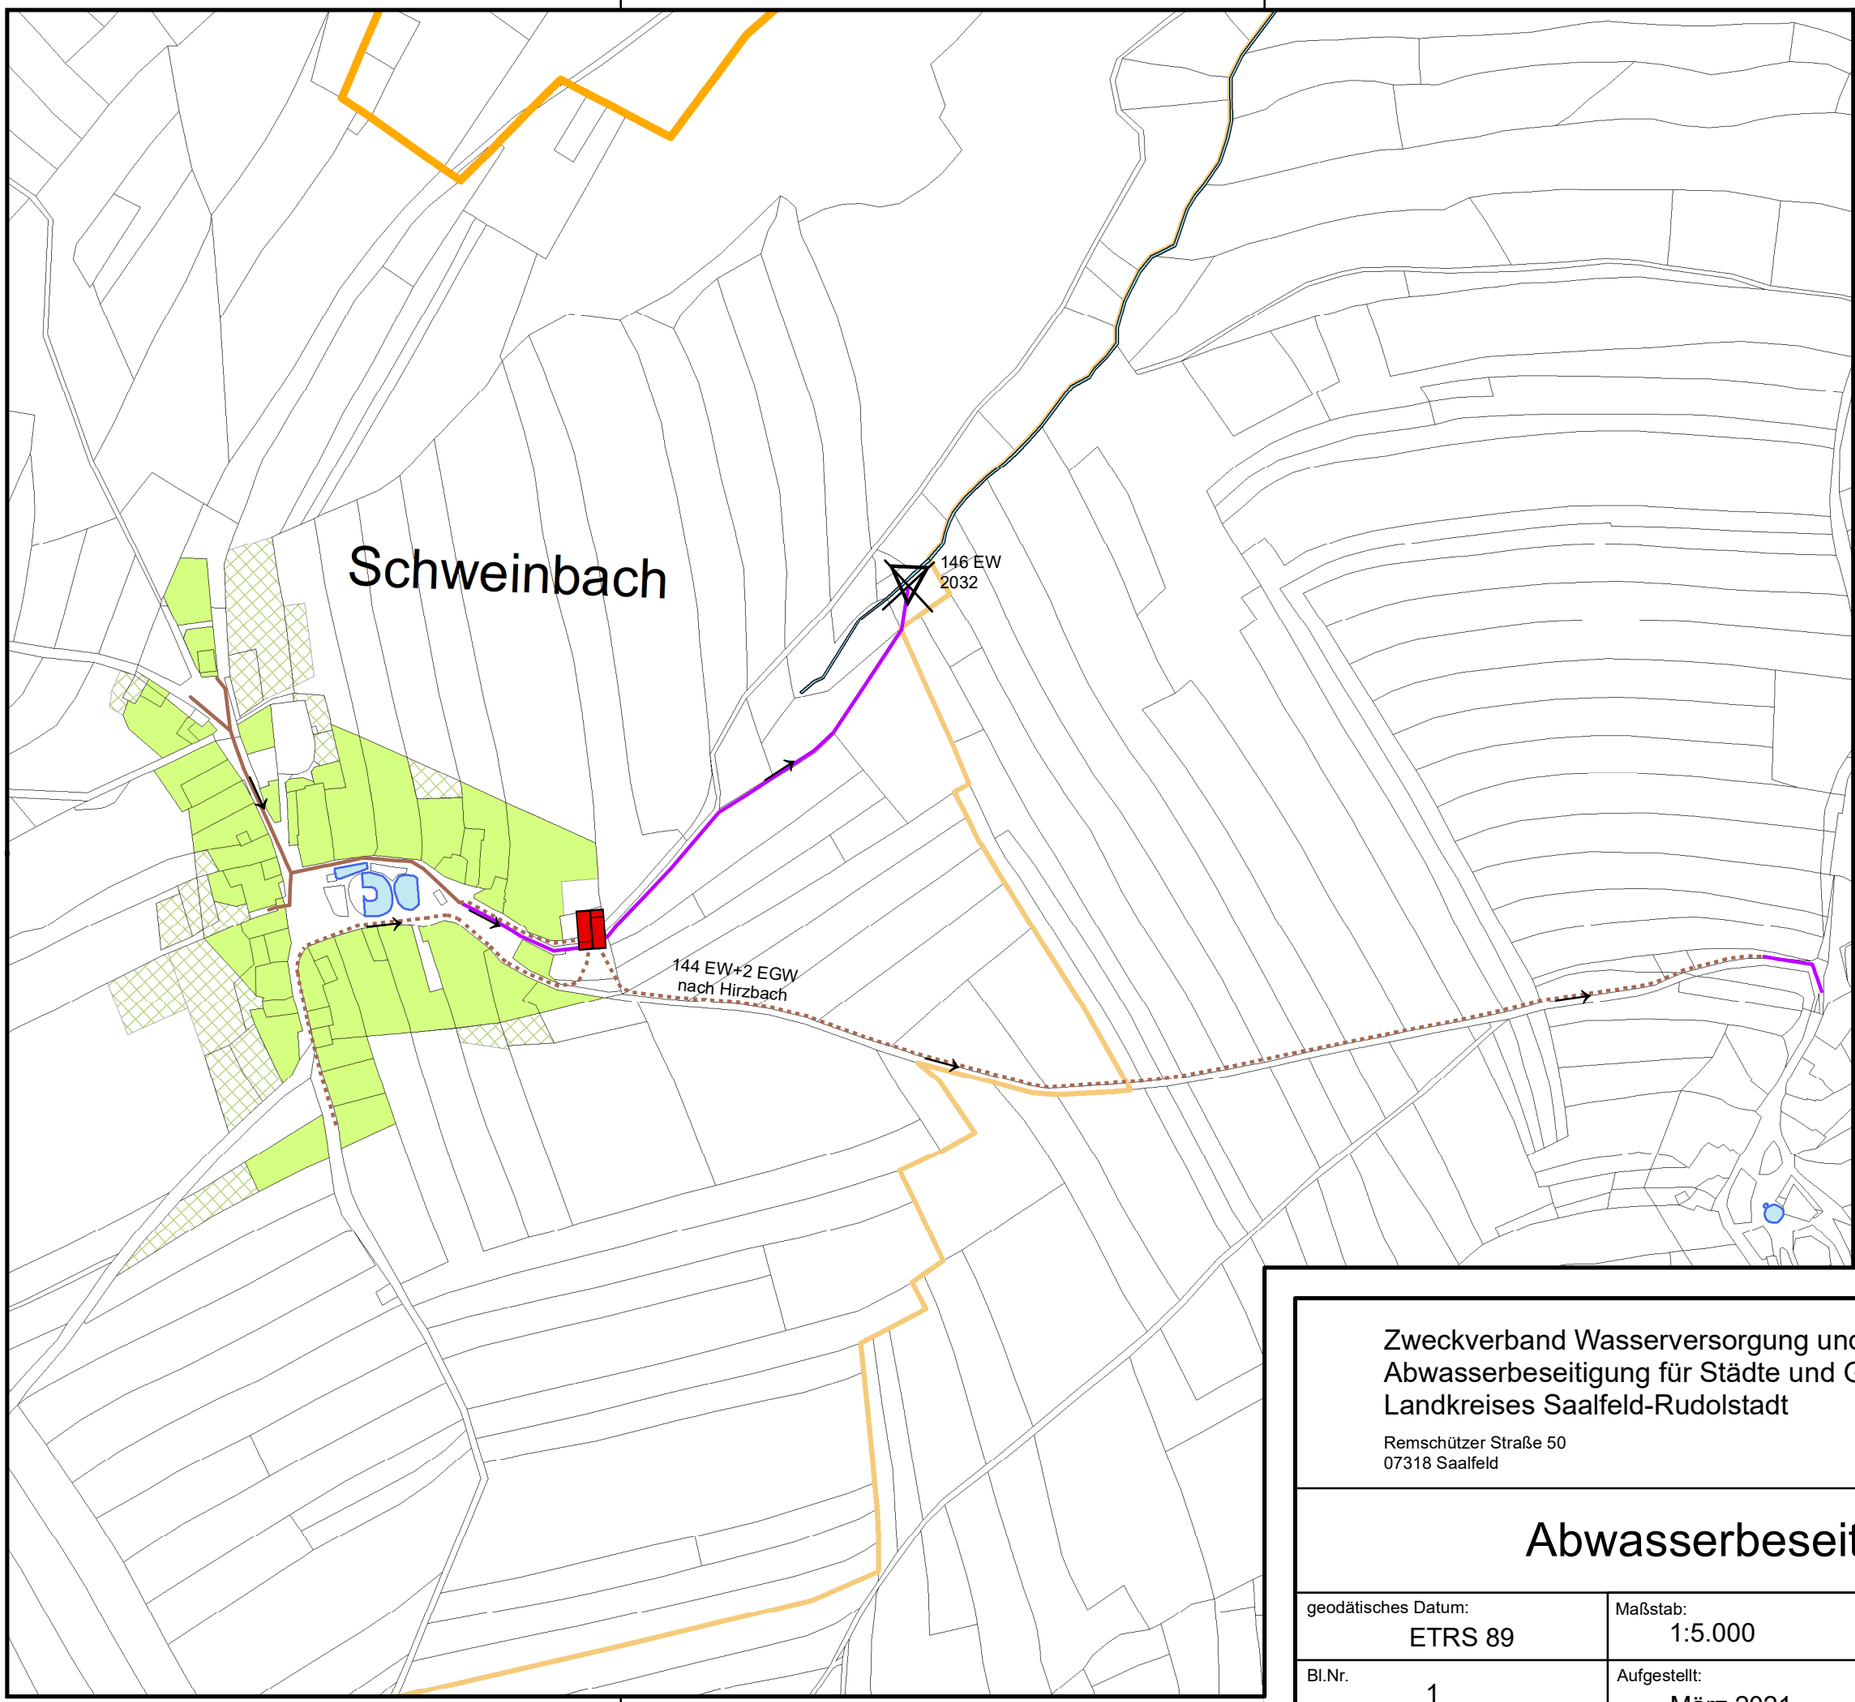

Legende

Trinkwasserschutzzonen

- TWSZ II

Einleitestellen

- Einleitestelle wegfallend

Bauwerke

- Pumpwerk geplant

Abwasserleitungen

- Schmutzwasser, vorhanden
- Schmutzwasser, geplant
- Mischwasser, vorhanden

angestrebte Abwasserentsorgung

- Flächen mit geplanten Anschluss nach 2030
- Gärten, Kleingartenanlagen, Campingplätze u. ä.
- Gemeindegrenze
- Ortsteilgrenze

Gewässer

- Fliessgewaesser
- Stehendes Gewaesser

Zweckverband Wasserversorgung und Abwasserbeseitigung für Städte und Gemeinden des Landkreises Saalfeld-Rudolstadt

Remschützer Straße 50
07318 Saalfeld

Abwasserbeseitigungskonzept

geodätisches Datum:	Maßstab:	Übersichtsplan
ETRS 89	1:5.000	
Bl.Nr. 1	Aufgestellt: März 2021	Ort: Schweinbach