


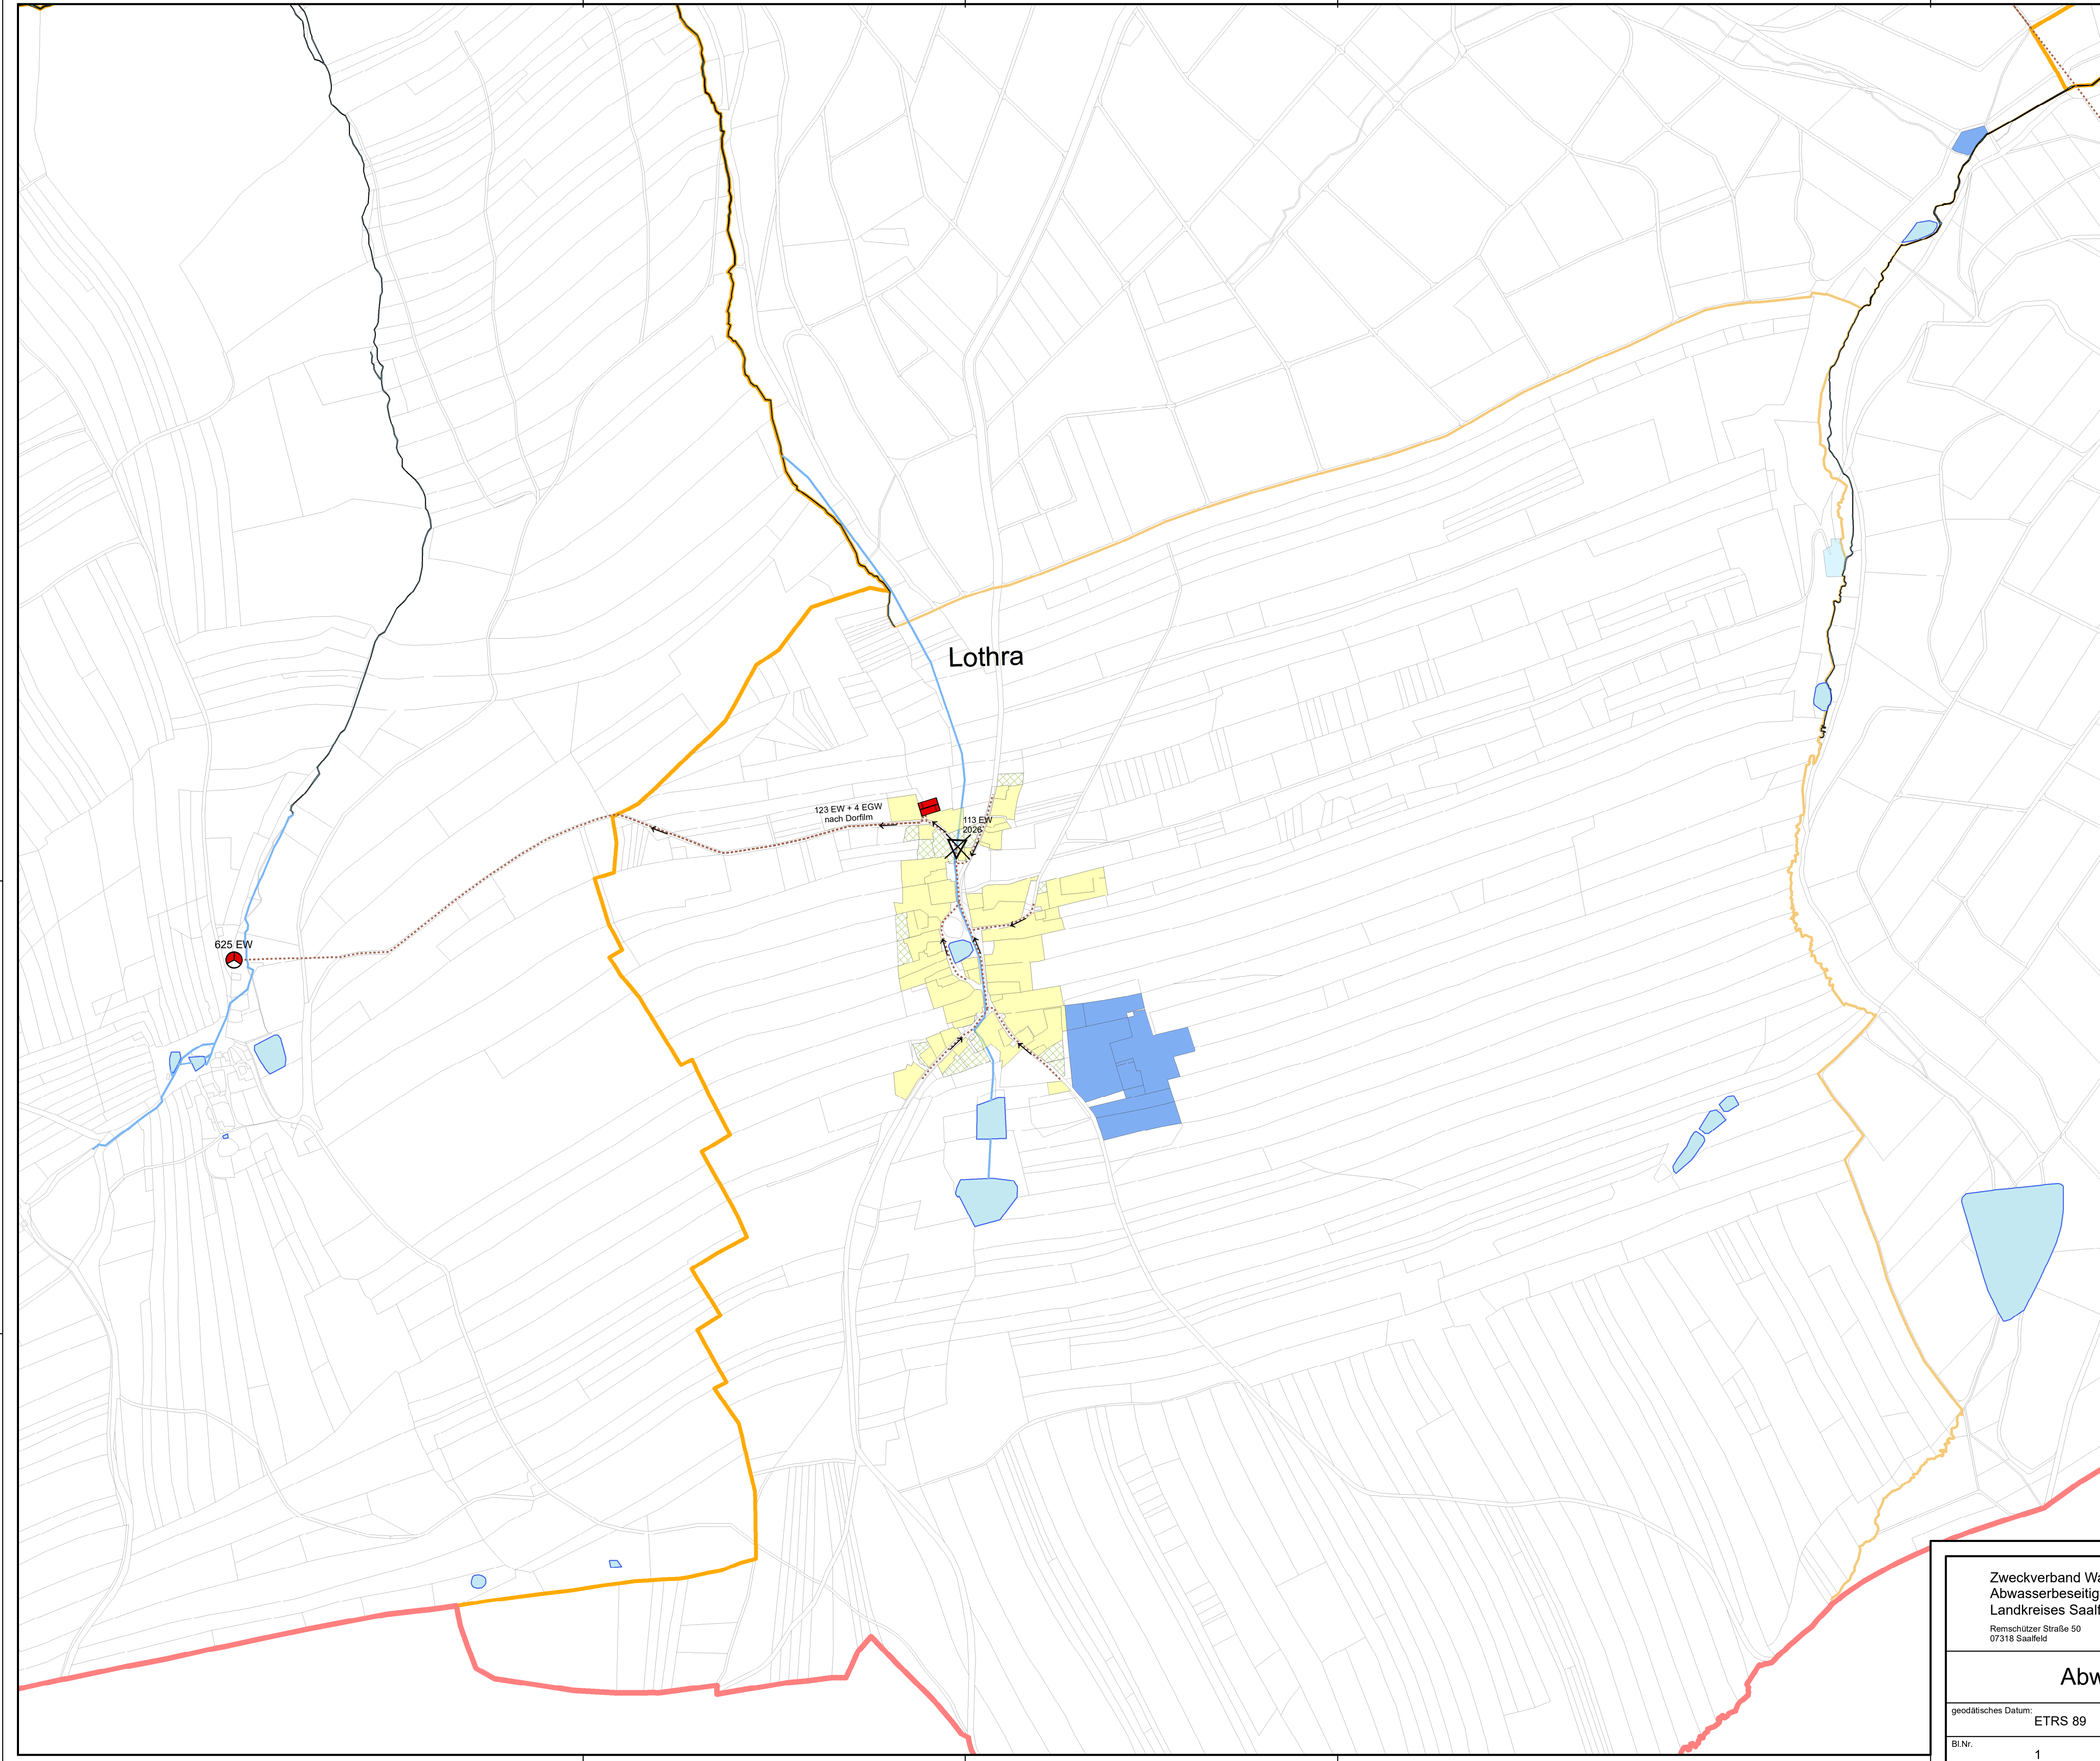

Legende

Kläranlage

Kläranlage geplant, biologisch

Einleitestellen

Einleitestelle wegfallend

Bauwerke

Pumpwerk geplant

Abwasserleitungen

Schmutzwasser, geplant

angestrebte Abwasserentsorgung

Flächen mit geplanten Anschluss bis 2030

<200 Einwohner, dauerhaft dezentral, nicht Stand der Technik

vollbiologische Kleinkläranlage, dauerhaft dezentral

Gärten, Kleingartenanlagen, Campingplätze u. ä.

verrohrte Bäche

Gewässer

Fliessgewaesser

Stehendes Gewaesser

Grenze Verband

Gemeindegrenze

Ortsteilgrenze

Zweckverband Wasserversorgung und
Abwasserbeseitigung für Städte und Gemeinden des
Landkreises Saalfeld-Rudolstadt
Remschützter Straße 50
07318 Saalfeld



Abwasserbeseitigungskonzept

geodätisches Datum: ETRS 89	Maßstab: 1:5.000	Übersichtsplan
Bl.Nr. 1	Aufgestellt: April 2021	Ort: Lothra