
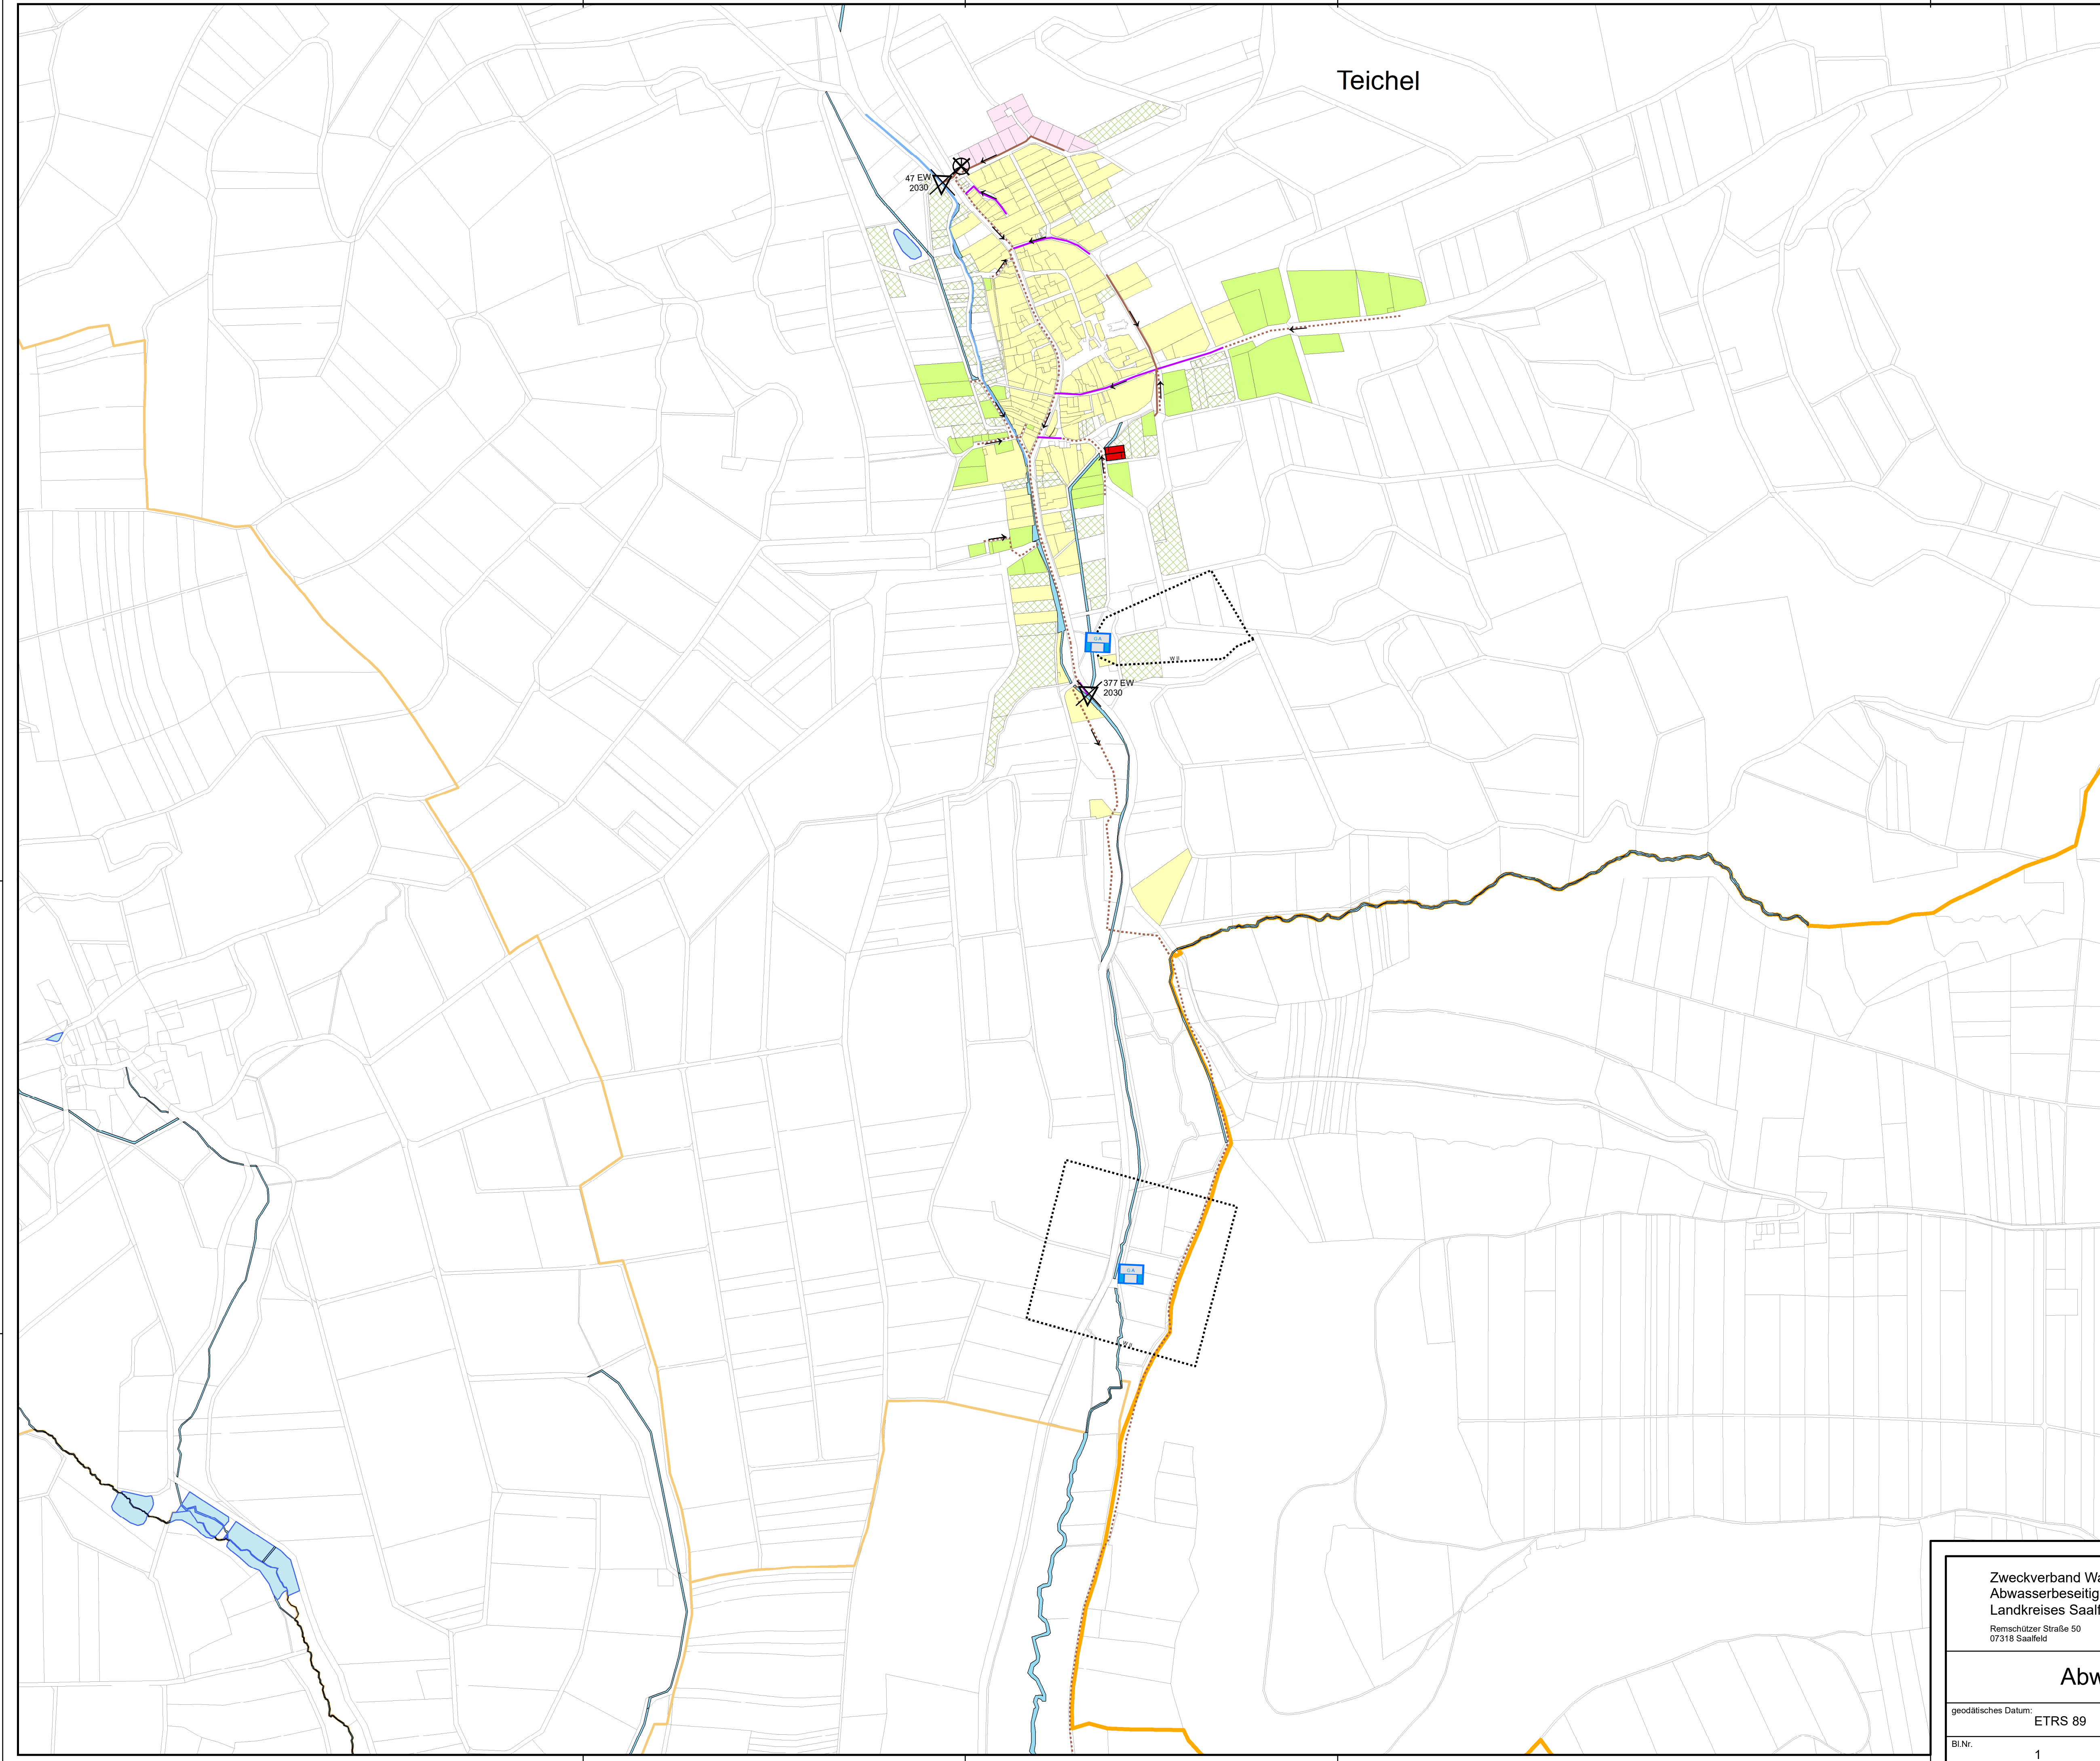


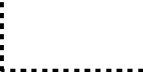

Legende

Gewinnungsanlagen

Trinkwasserschutzzonen

TWSZ II

Kläranlage

Kläranlage vorhanden, wegfallend

Einleitestellen

Einleitestelle wegfallend

Bauwerke

Pumpwerk geplant


Abwasserleitungen

Schmutzwasser, vorhanden


Schmutzwasser, geplant

Mischwasser, vorhanden

angestrebte Abwasserentsorgung

 Flächen die bereits angeschlossen sind

Flächen mit geplanten Anschluss bis 2030

 Flächen mit geplanten Anschluss nach 2030

Gärten, Kleingartenanlagen, Campingplätze u. ä.

verrohrte Bäche

Gewässer

Fließgewaesser

Stehendes Gewaesser

Grenze Verband

Gemeindegrenze

Ortsteilgrenze